








SEDIMENTAZIONE ROCCIOSA

FLUSSI DI EROSIONE


INDIVIDUAZIONE DEI PERCORSI

DIMENSIONAMENTO DEI BLOCCHI


SVILUPPO DEI VOLUMI

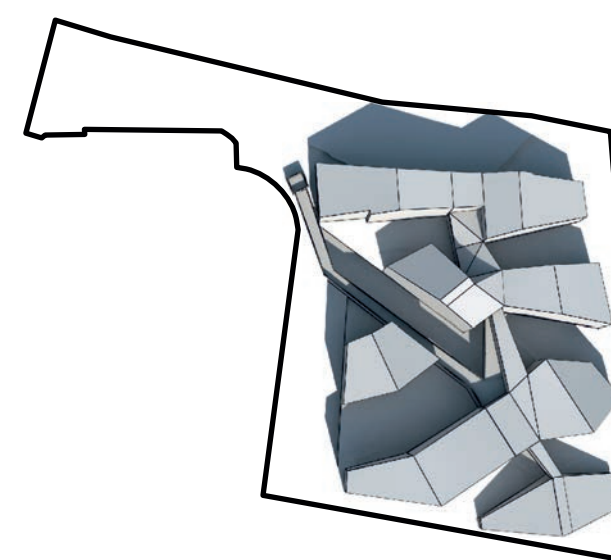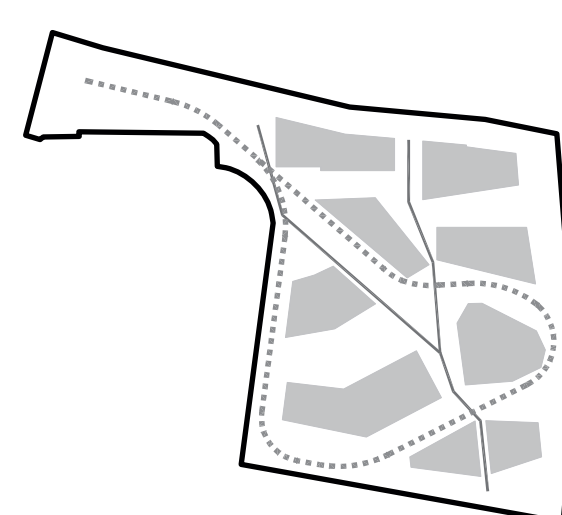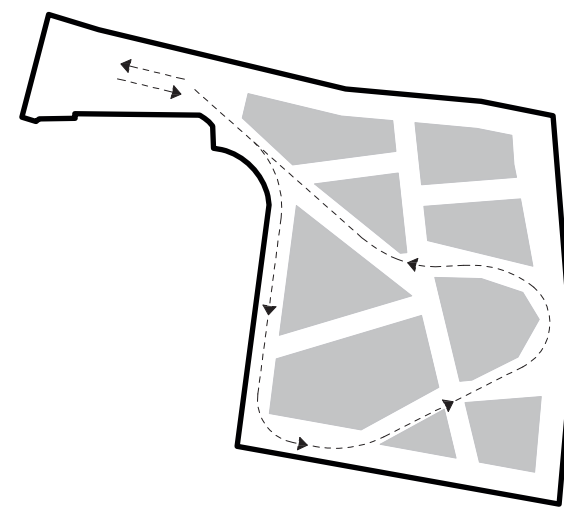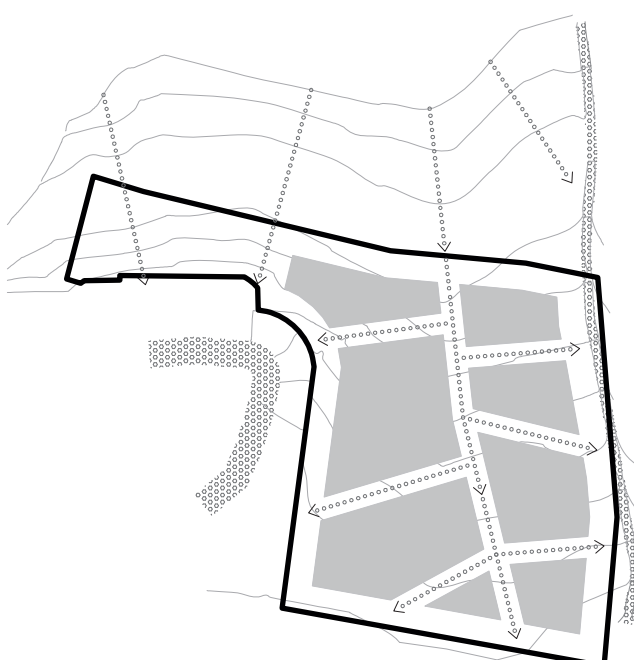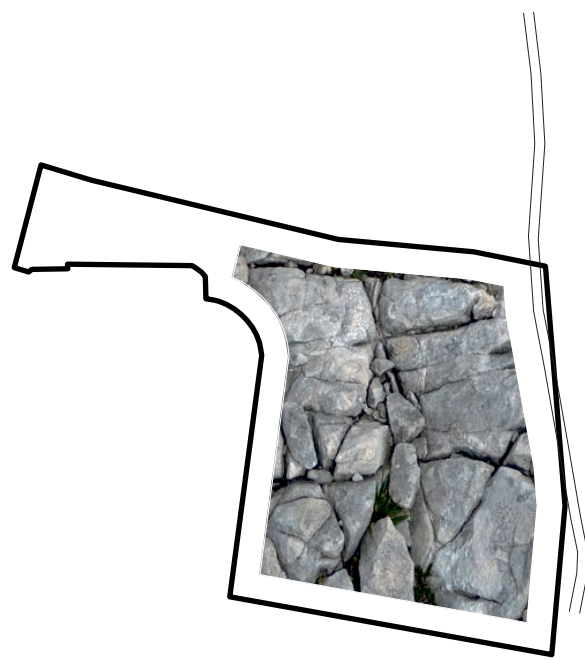


CONCEPT

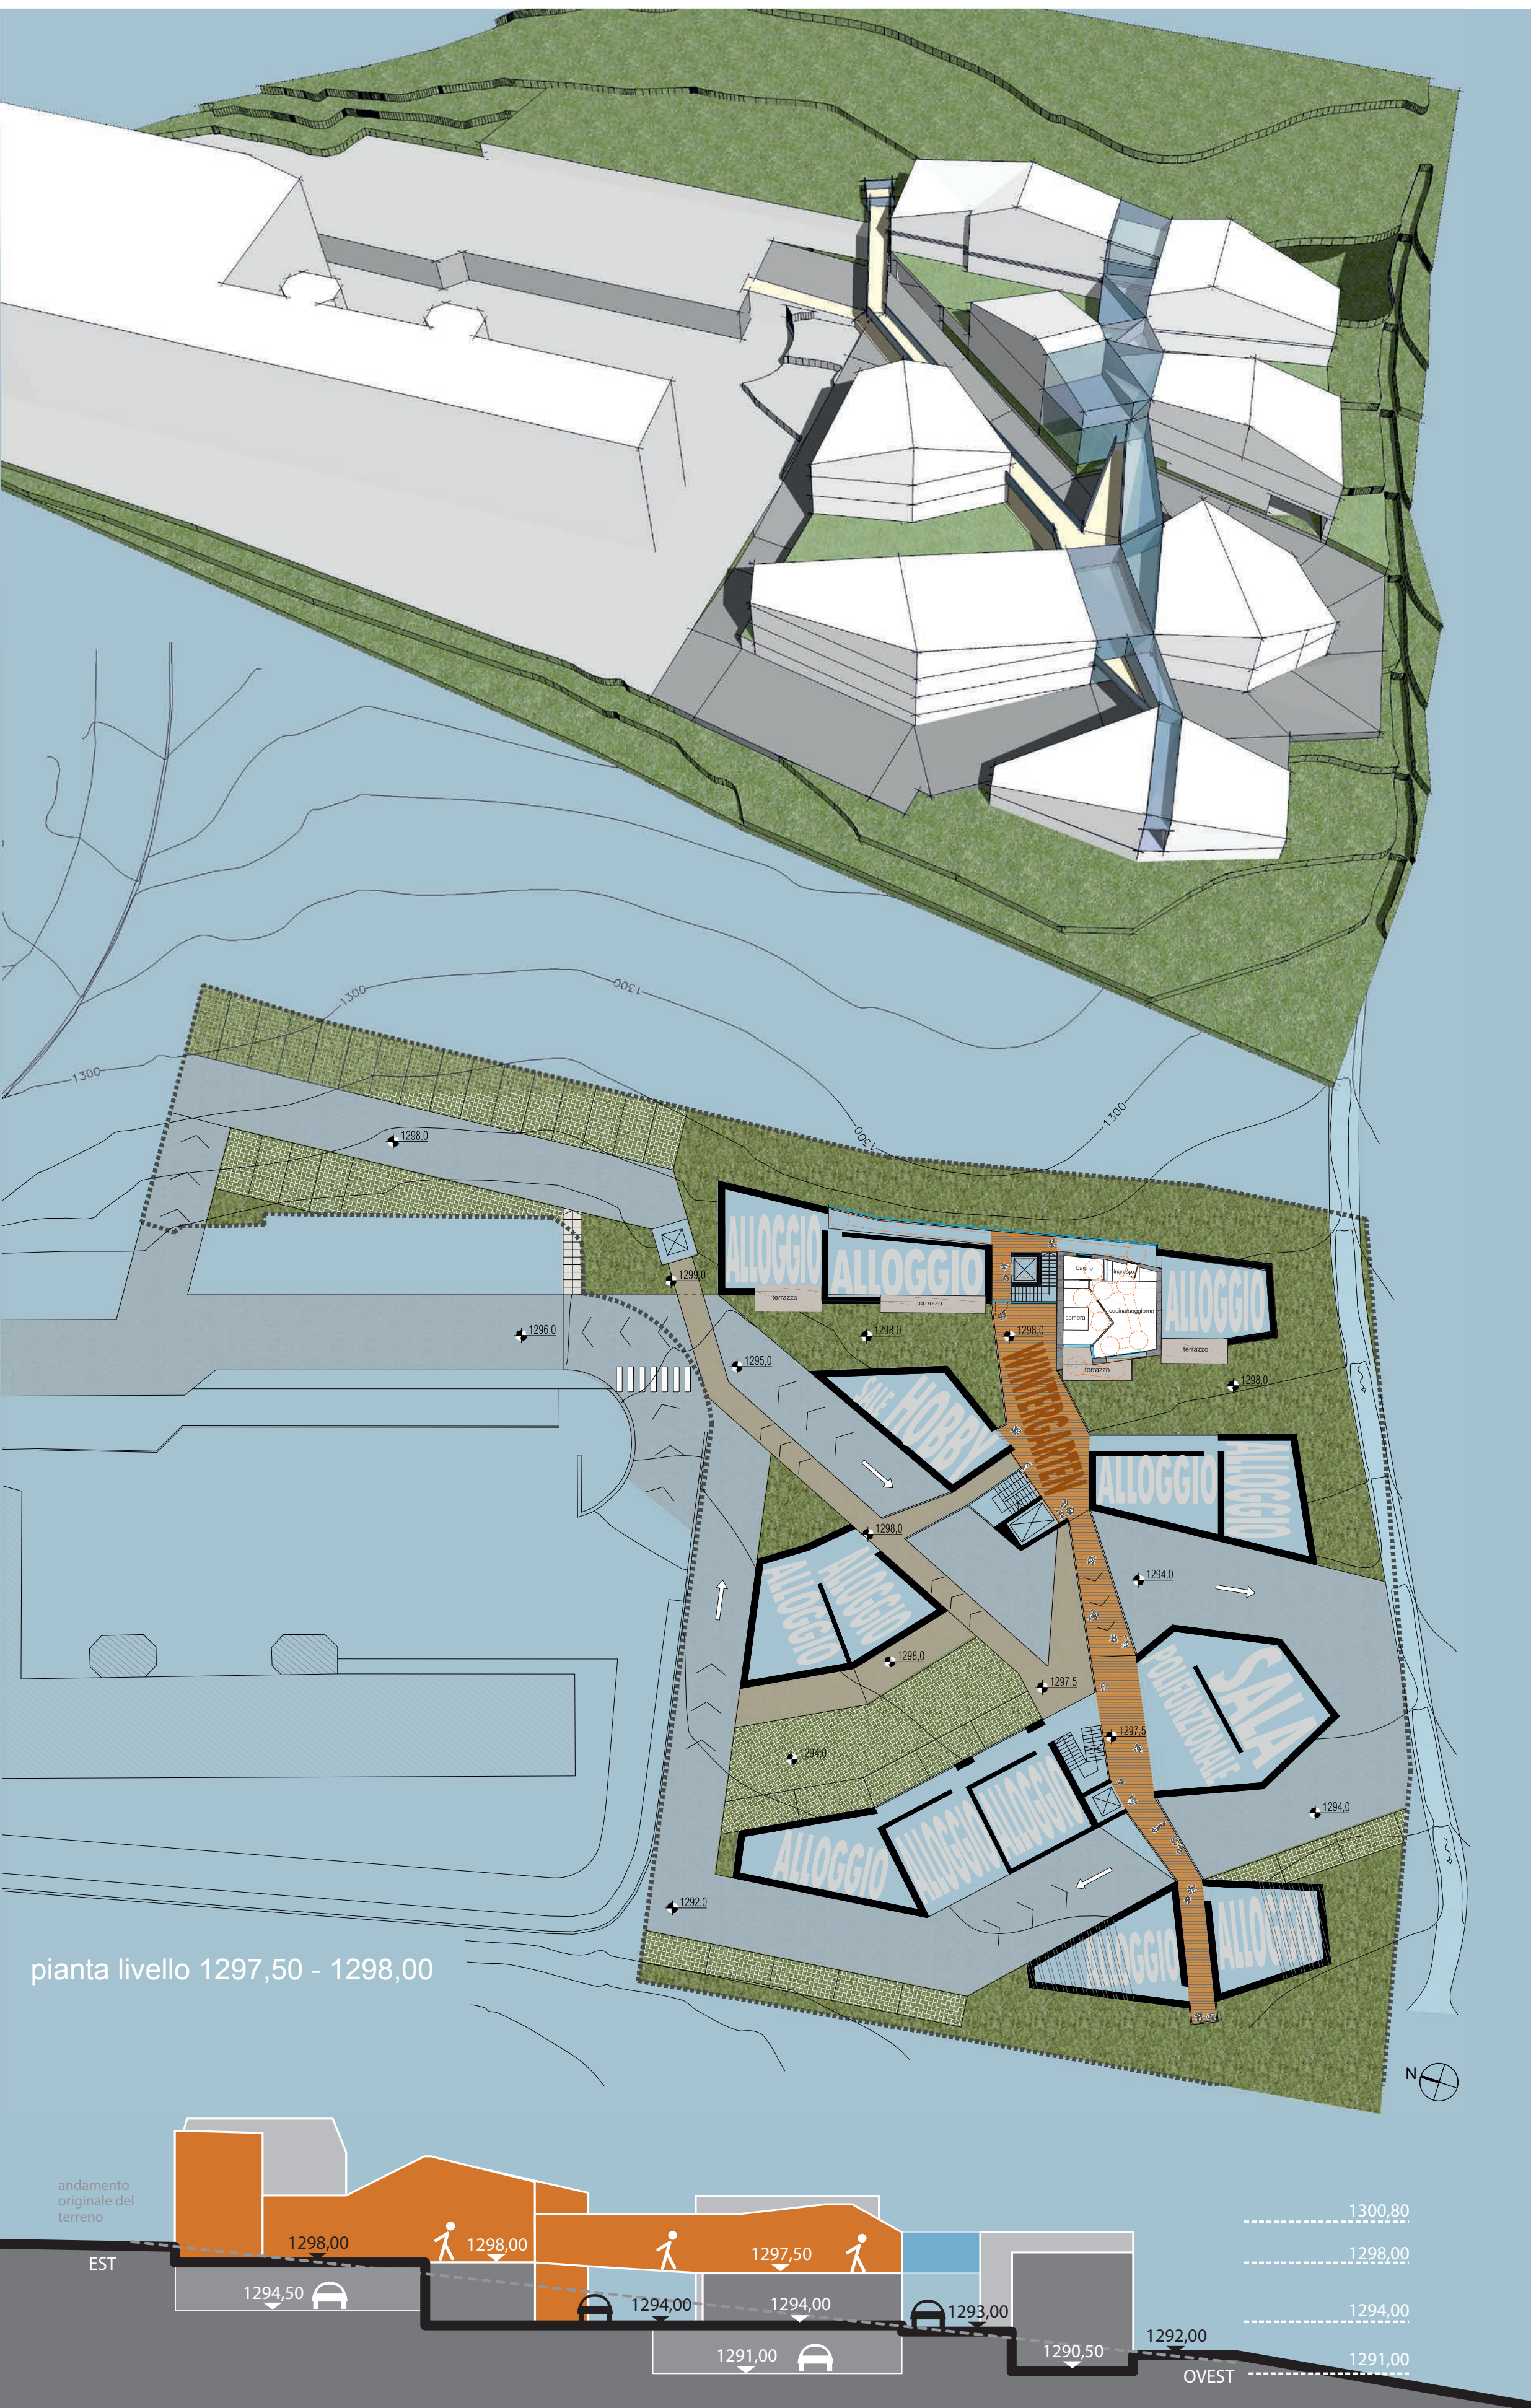


LIVELLO 1 (riferimento 1300,80)

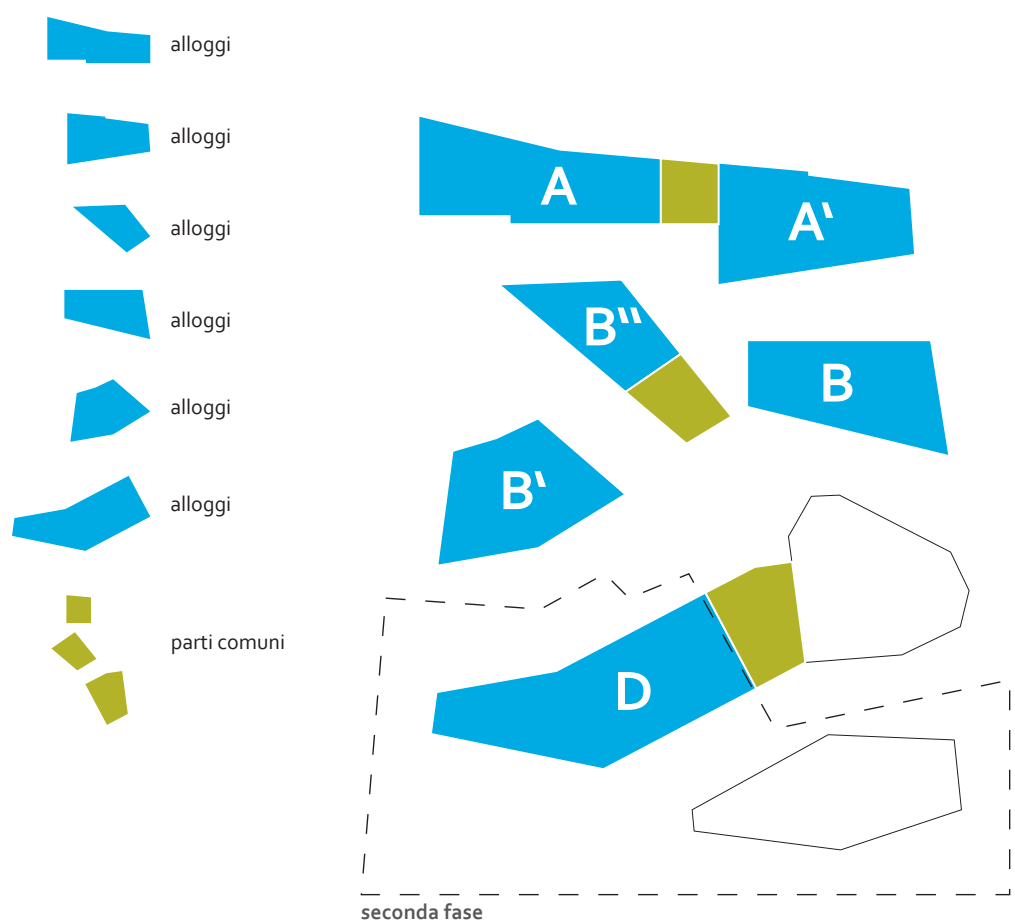

LIVELLO 2 (riferimento 1298,00)

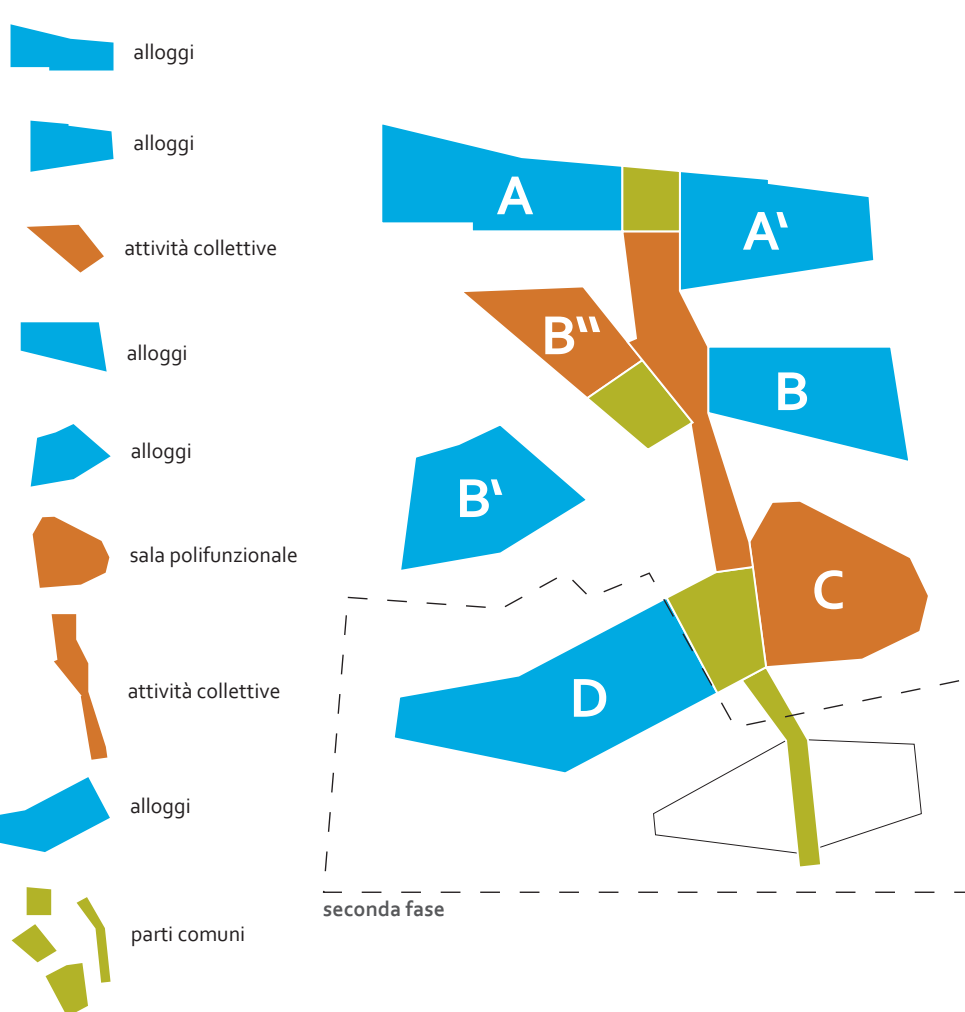

LIVELLO 3 (riferimento 1294,00)

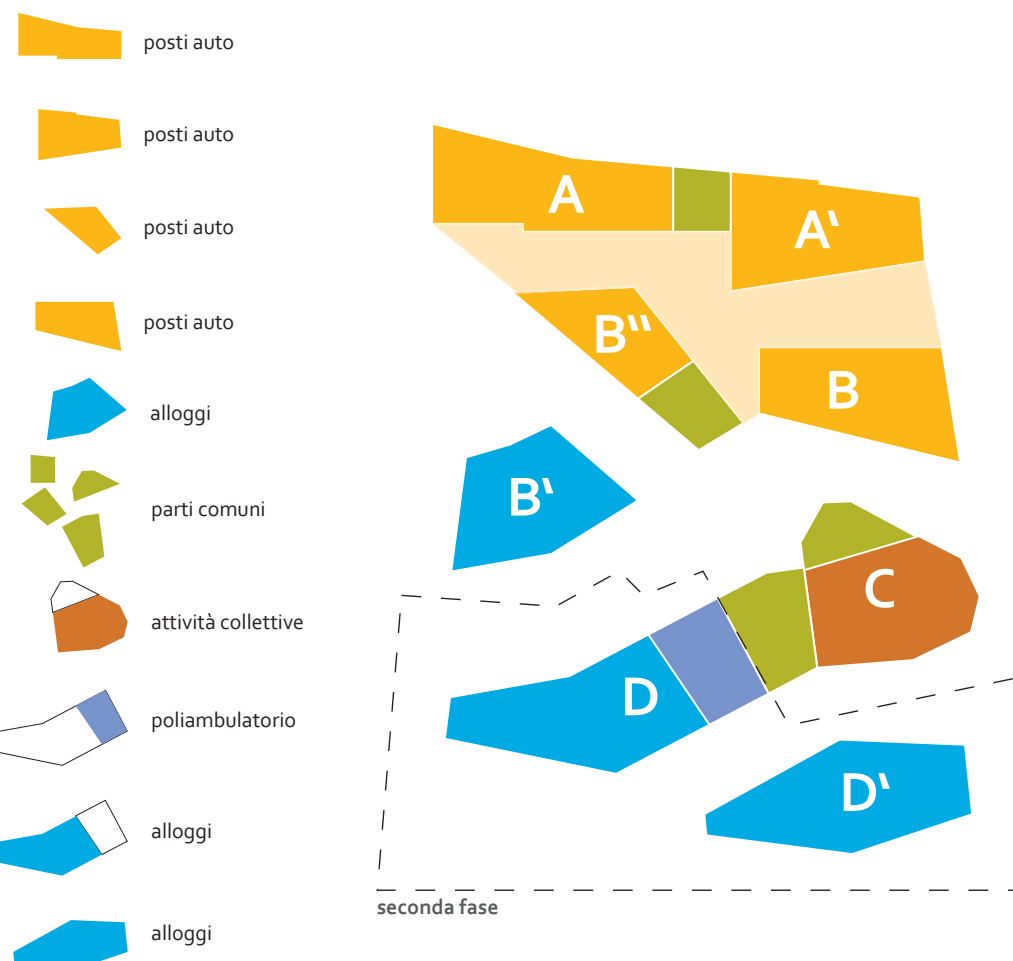

LIVELLO 4 (riferimento 1291,00)



FUNZIONI

alloggi mq.1500




palestra mq.140



parti comuni mq.372



servizi collettivi mq.1124

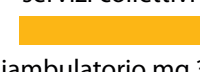

poliambulatorio mq.31



attività collettive mq.333

